



PRZEKRÓJ A-A
SKALA 1:50

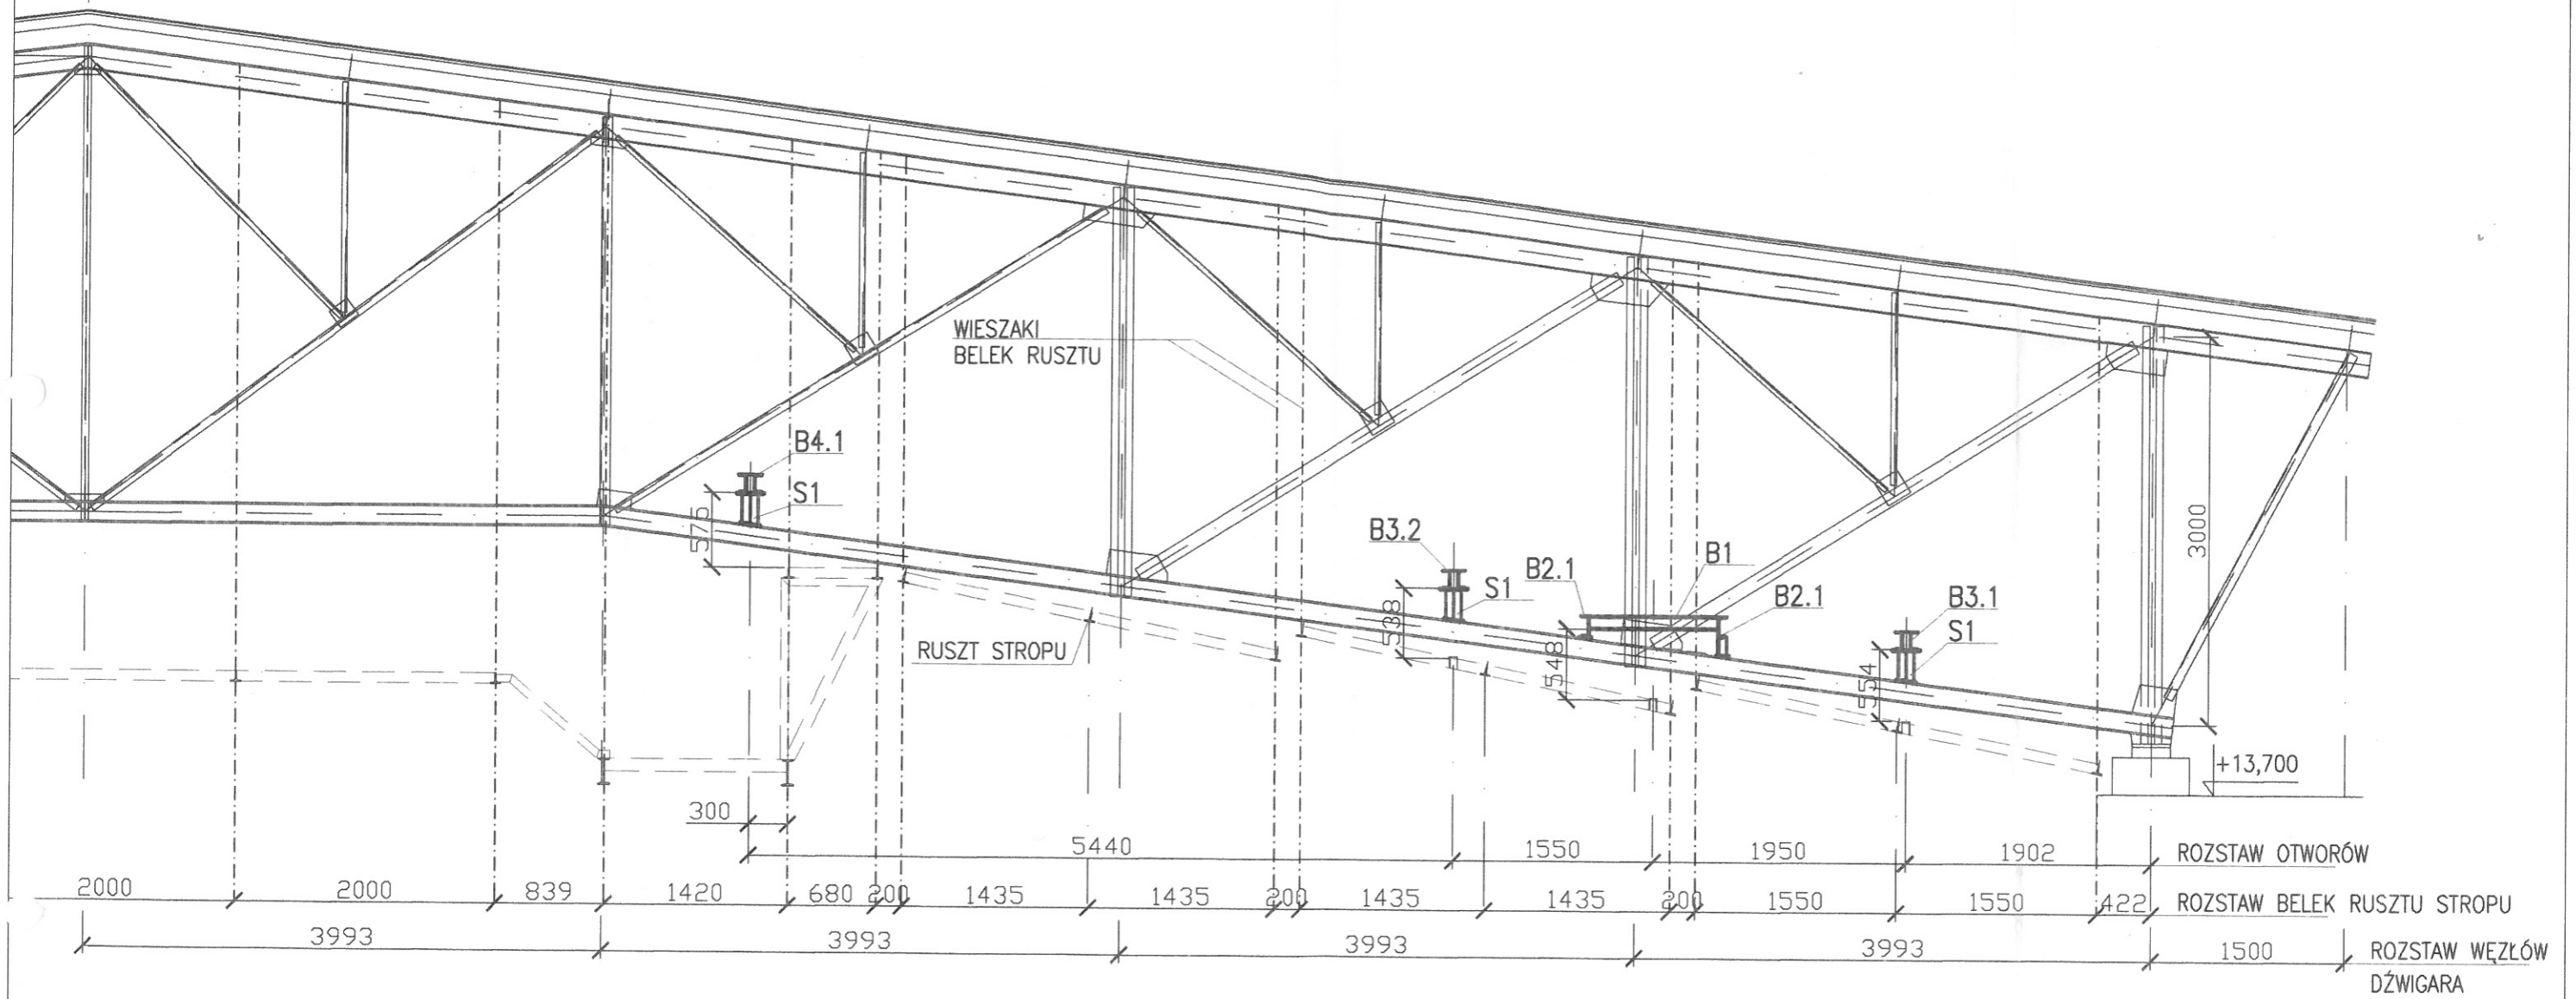

UWAGI:
1.PRZEKRÓJ A-A OZNACZONO NA RYSUNKU P-20662

Poz.	Wyszczególnienie	Ilość szt.	Materiał	Nr rysunku Nr normy	Masa		Uwagi
					jedn.	całk.	
 PRZEDSIĘBIORSTWO PROJEKTOWANIA I WYPOSAŻANIA ZAKŁADÓW PRZEMYSŁOWYCH Sp.z.o.o. w GLIWICACH	Kreślił						Nr umowy:
	Konstruował	E. MADAJ		03.2005			
	Projektował	E. MADAJ	<i>E. Madaj</i>				Nr opracowania:
	Sprawdzał						P-00578
	Zatwierdził						
Skala:	Dom Muzyki i Tańca, ul. De Gaullea 17, 41-800 Zabrze					Nr kolejny rysunku:	
1:50	Projekt budowlany wykonawczy konstrukcji nośnej					2	
Ilość form. A4:	zestawów oświetleniowych					Nr archiwalny:	
2	ZESTAWIENIE - PRZEKRÓJ A-A					P-30833	
<small>Niniejszy rysunek techniczny jest własnością "PROMEL" Sp.z.o.o. GLIWICE. Kopiowanie lub wykorzystanie w całości lub w części bez pisemnej zgody jest zabronione. Naruszenie zastrzeżenia będzie dochodzone zgodnie z przepisami Kodeksu Cywilnego i Karnego.</small>							