


1:25000

Zwłisc, ul. Gen. de Gaulle'a 17 Dom Muzyki i Tańca Seksja mapy zasadniczej - 531.213.011.

KERG - 613 - 141/2008
Mapa aktualna w zakresie S+U na dzień 07.05.2008 r. w granicach opracowania.
Granice własności przeniesiono graficznie z map ewidencji gruntów.

mgr inż. geodeta
USŁUGI GEODEZYJNE
mgr inż. **Julian Markiewicz**
41-800 Zabrze ul. J. Piłsudskiego 117A
tel. (033) 226 22 22 fax (033) 226 44 44

- kable energetyczne
- kable teletechniczne
- rurociągi wody pitnej
- rurociągi kanalizacji
- rurociągi ciepłne
- rurociągi gazu
- granica własności
- granica aktualizacji

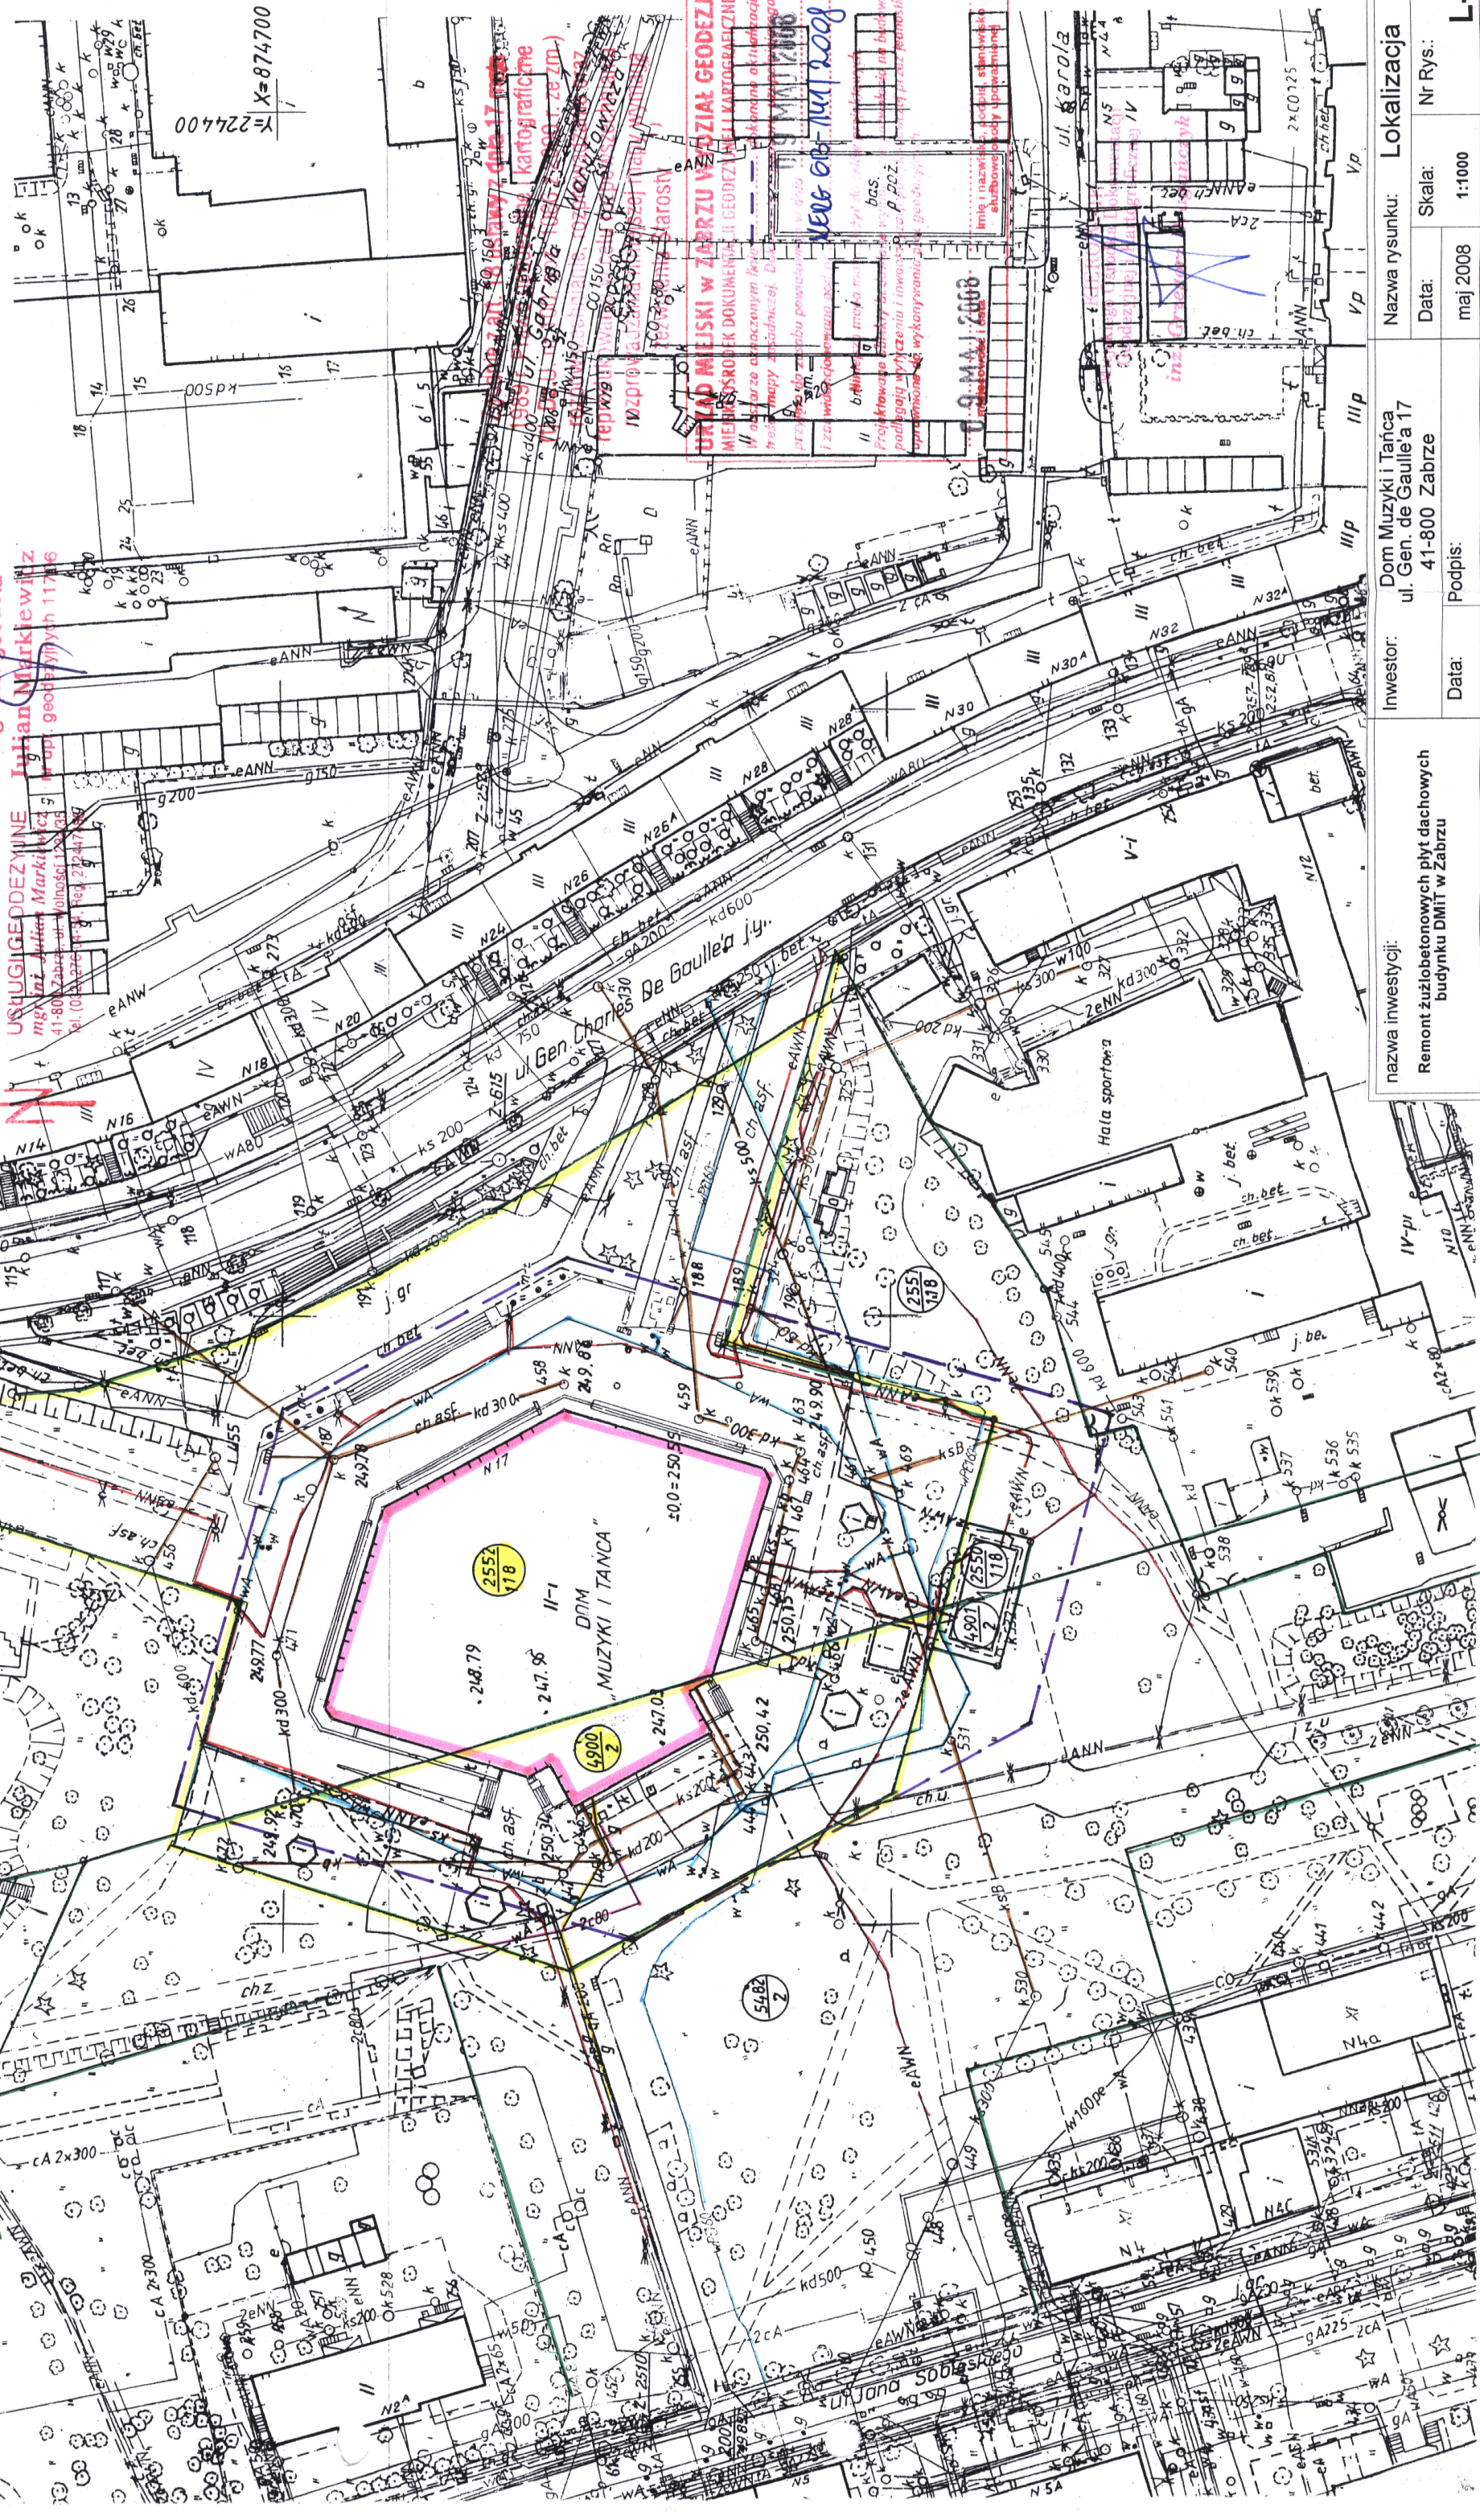

nazwa inwestycji: Remont żużlobetonowych płyt dachowych budynku DMIT w Zabrzu	Investor:	Dom Muzyki i Tańca ul. Gen. de Gaulle'a 17 41-800 Zabrze	Nazwa rysunku:	Lokalizacja
	Data:		Data:	maj 2008
	Data:		Skala:	1:1000
			Nr Rys.:	L-1
			Podpis:	