

PROJEKT ARCHITEKTONICZNO BUDOWLANY

Branża: architektura

Autorzy projektu	nr upr.	podpis
mgr inż. arch. Grzegorz Tkacz		
mgr inż. arch. Tomasz Borkowski		
inż. arch. Dariusz Zniszczoł	62/06/SLOKK/II	
inż. Adam Kołodziej		

Sprawdzający	nr upr.	podpis

PROJEKT PLUS
 e-mail: projektplus@wp.pl
 tel./ fax: (0 048) 32 235 22 99

CAD: Archicad 6,5/Projekt Plus
 Licencja nr 111215924

Nazwa inwestycji:
"Remont żużłobetonowych płyt dachowych budynku DMiT w ZABRZU"

Inwestor:
 Dom Muzyki i Tańca
 ul. Gen. de Gaulle'a 17
 41-800 Zabrze

Data:
 maj 2008

Podpis:

Nazwa rysunku:
RZUT KONSTRUKCJI Z ROZMIESZCZENIEM PŁYT DACHOWYCH

Data:
 maj 2008


Skala:

Nr Rys.:
A-1

Kopiowanie, powielanie i dokonywanie zmian w projekcie bez zgody autora zabronione.
 (Ustawa o prawie autorskim i prawach pokrewnych z dn. 04.02.1994r.)

LEGENDA:

	stężenia stalowe połaciowe, zabezp. p.-poż.
	płatwie stalowe zabezp. p.-poż. (oparcie płyt dachowych)
	główna konstrukcja nośna, więzary stalowe zabezp. p.-poż.
	obrzeże z betonu monolitycznego gr. 6cm
	żużłobetonowe płyty dachowe
	pole określające możliwości układania rusztowań

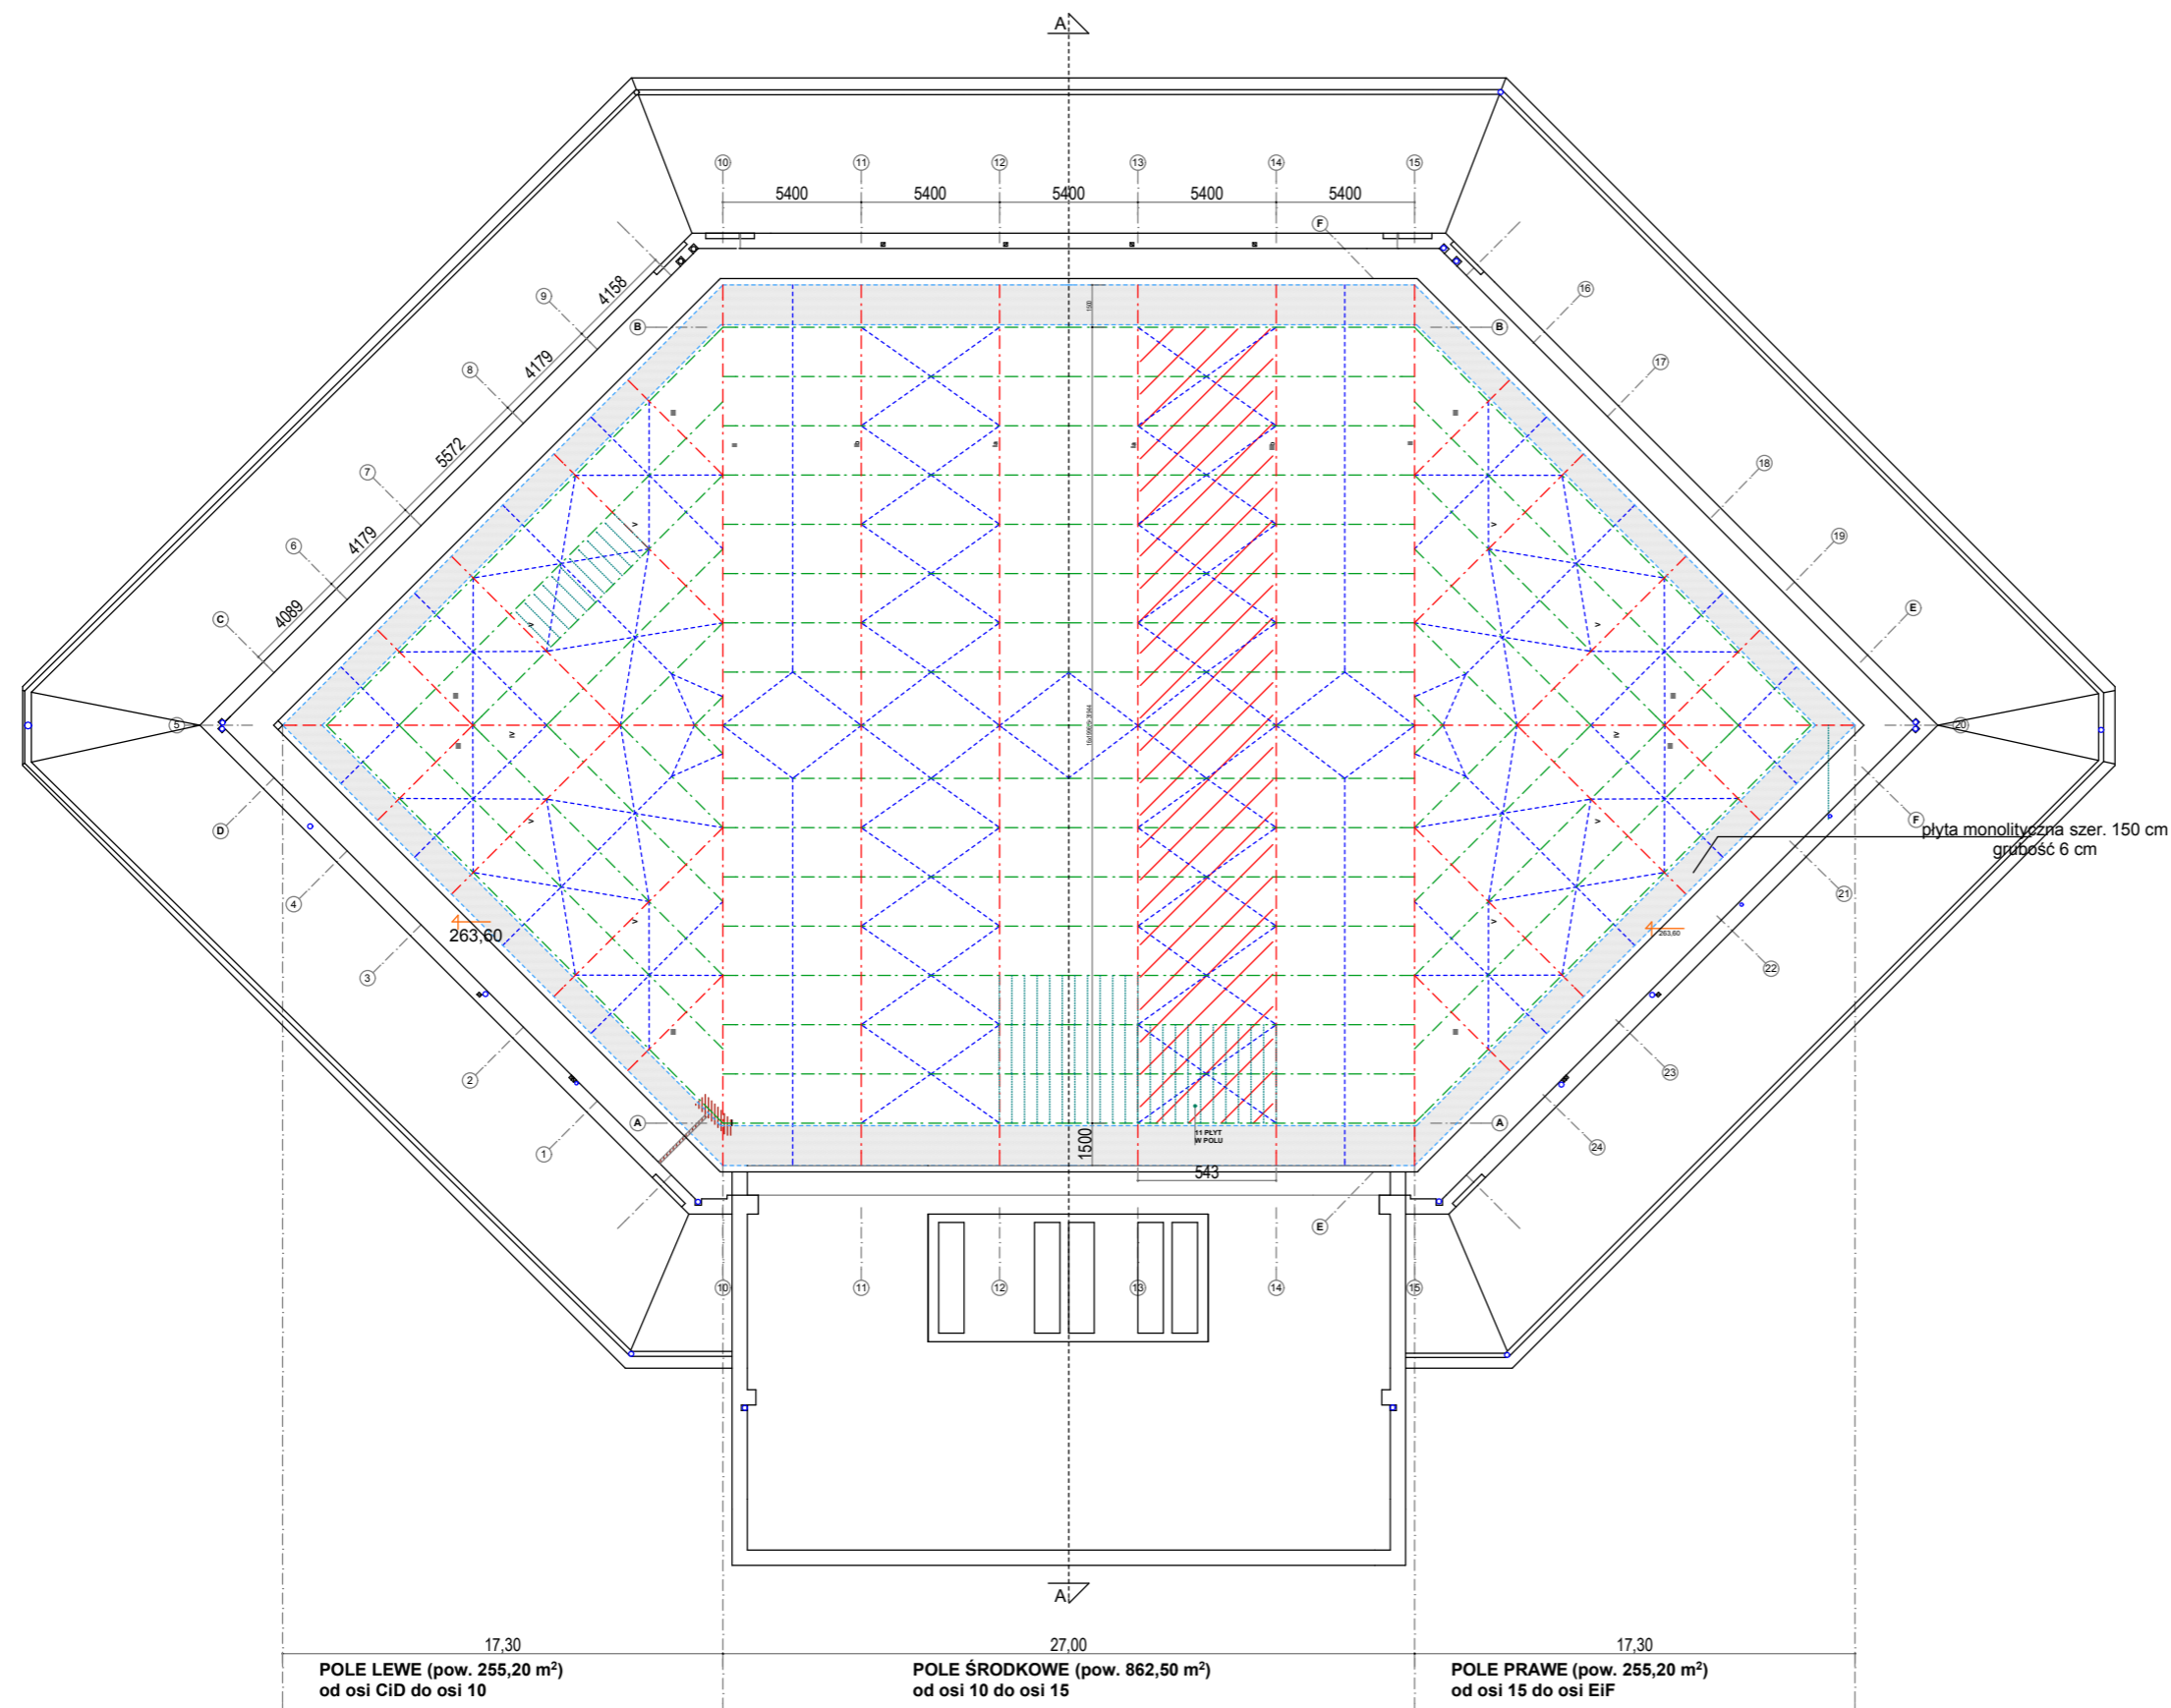

17,30
 POLE LEWE (pow. 255,20 m²)
 od osi C1D do osi 10

27,00
 POLE ŚRODKOWE (pow. 862,50 m²)
 od osi 10 do osi 15

17,30
 POLE PRAWO (pow. 255,20 m²)
 od osi 15 do osi EIF