


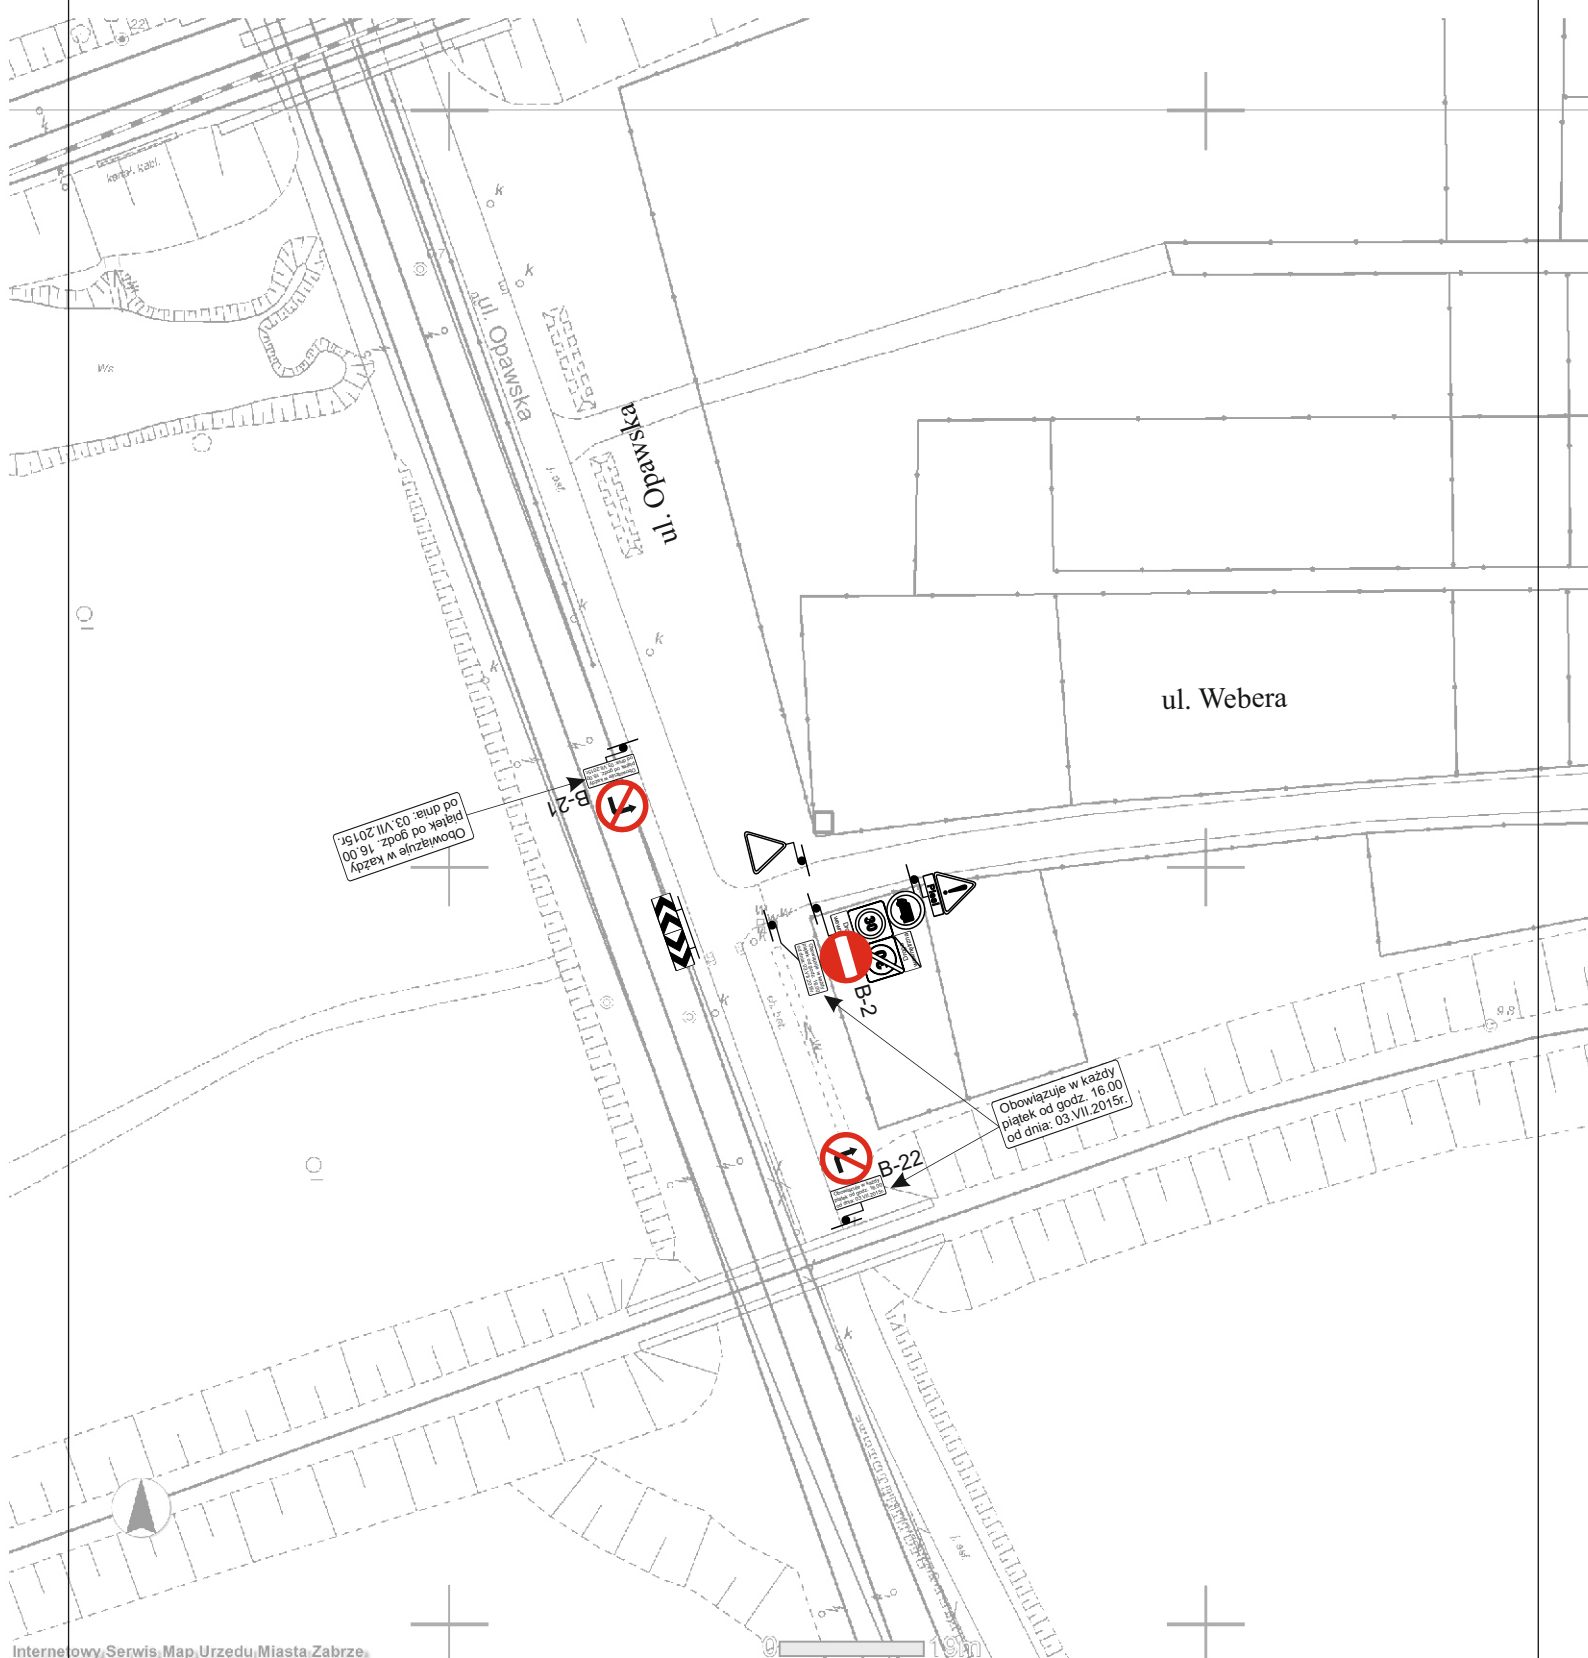

Internetowy Serwis Map Urzędu Miasta Zabrze

Skala 1 : 1000

Projekt organizacji ruchu
na ul. Webera na czas trwania
impres w „Śląskim Rancho”.
Wykonał: Krzysztof Adamczyk
Data: czerwiec 2015 r.
Rysunek nr 2 skala 1:1000