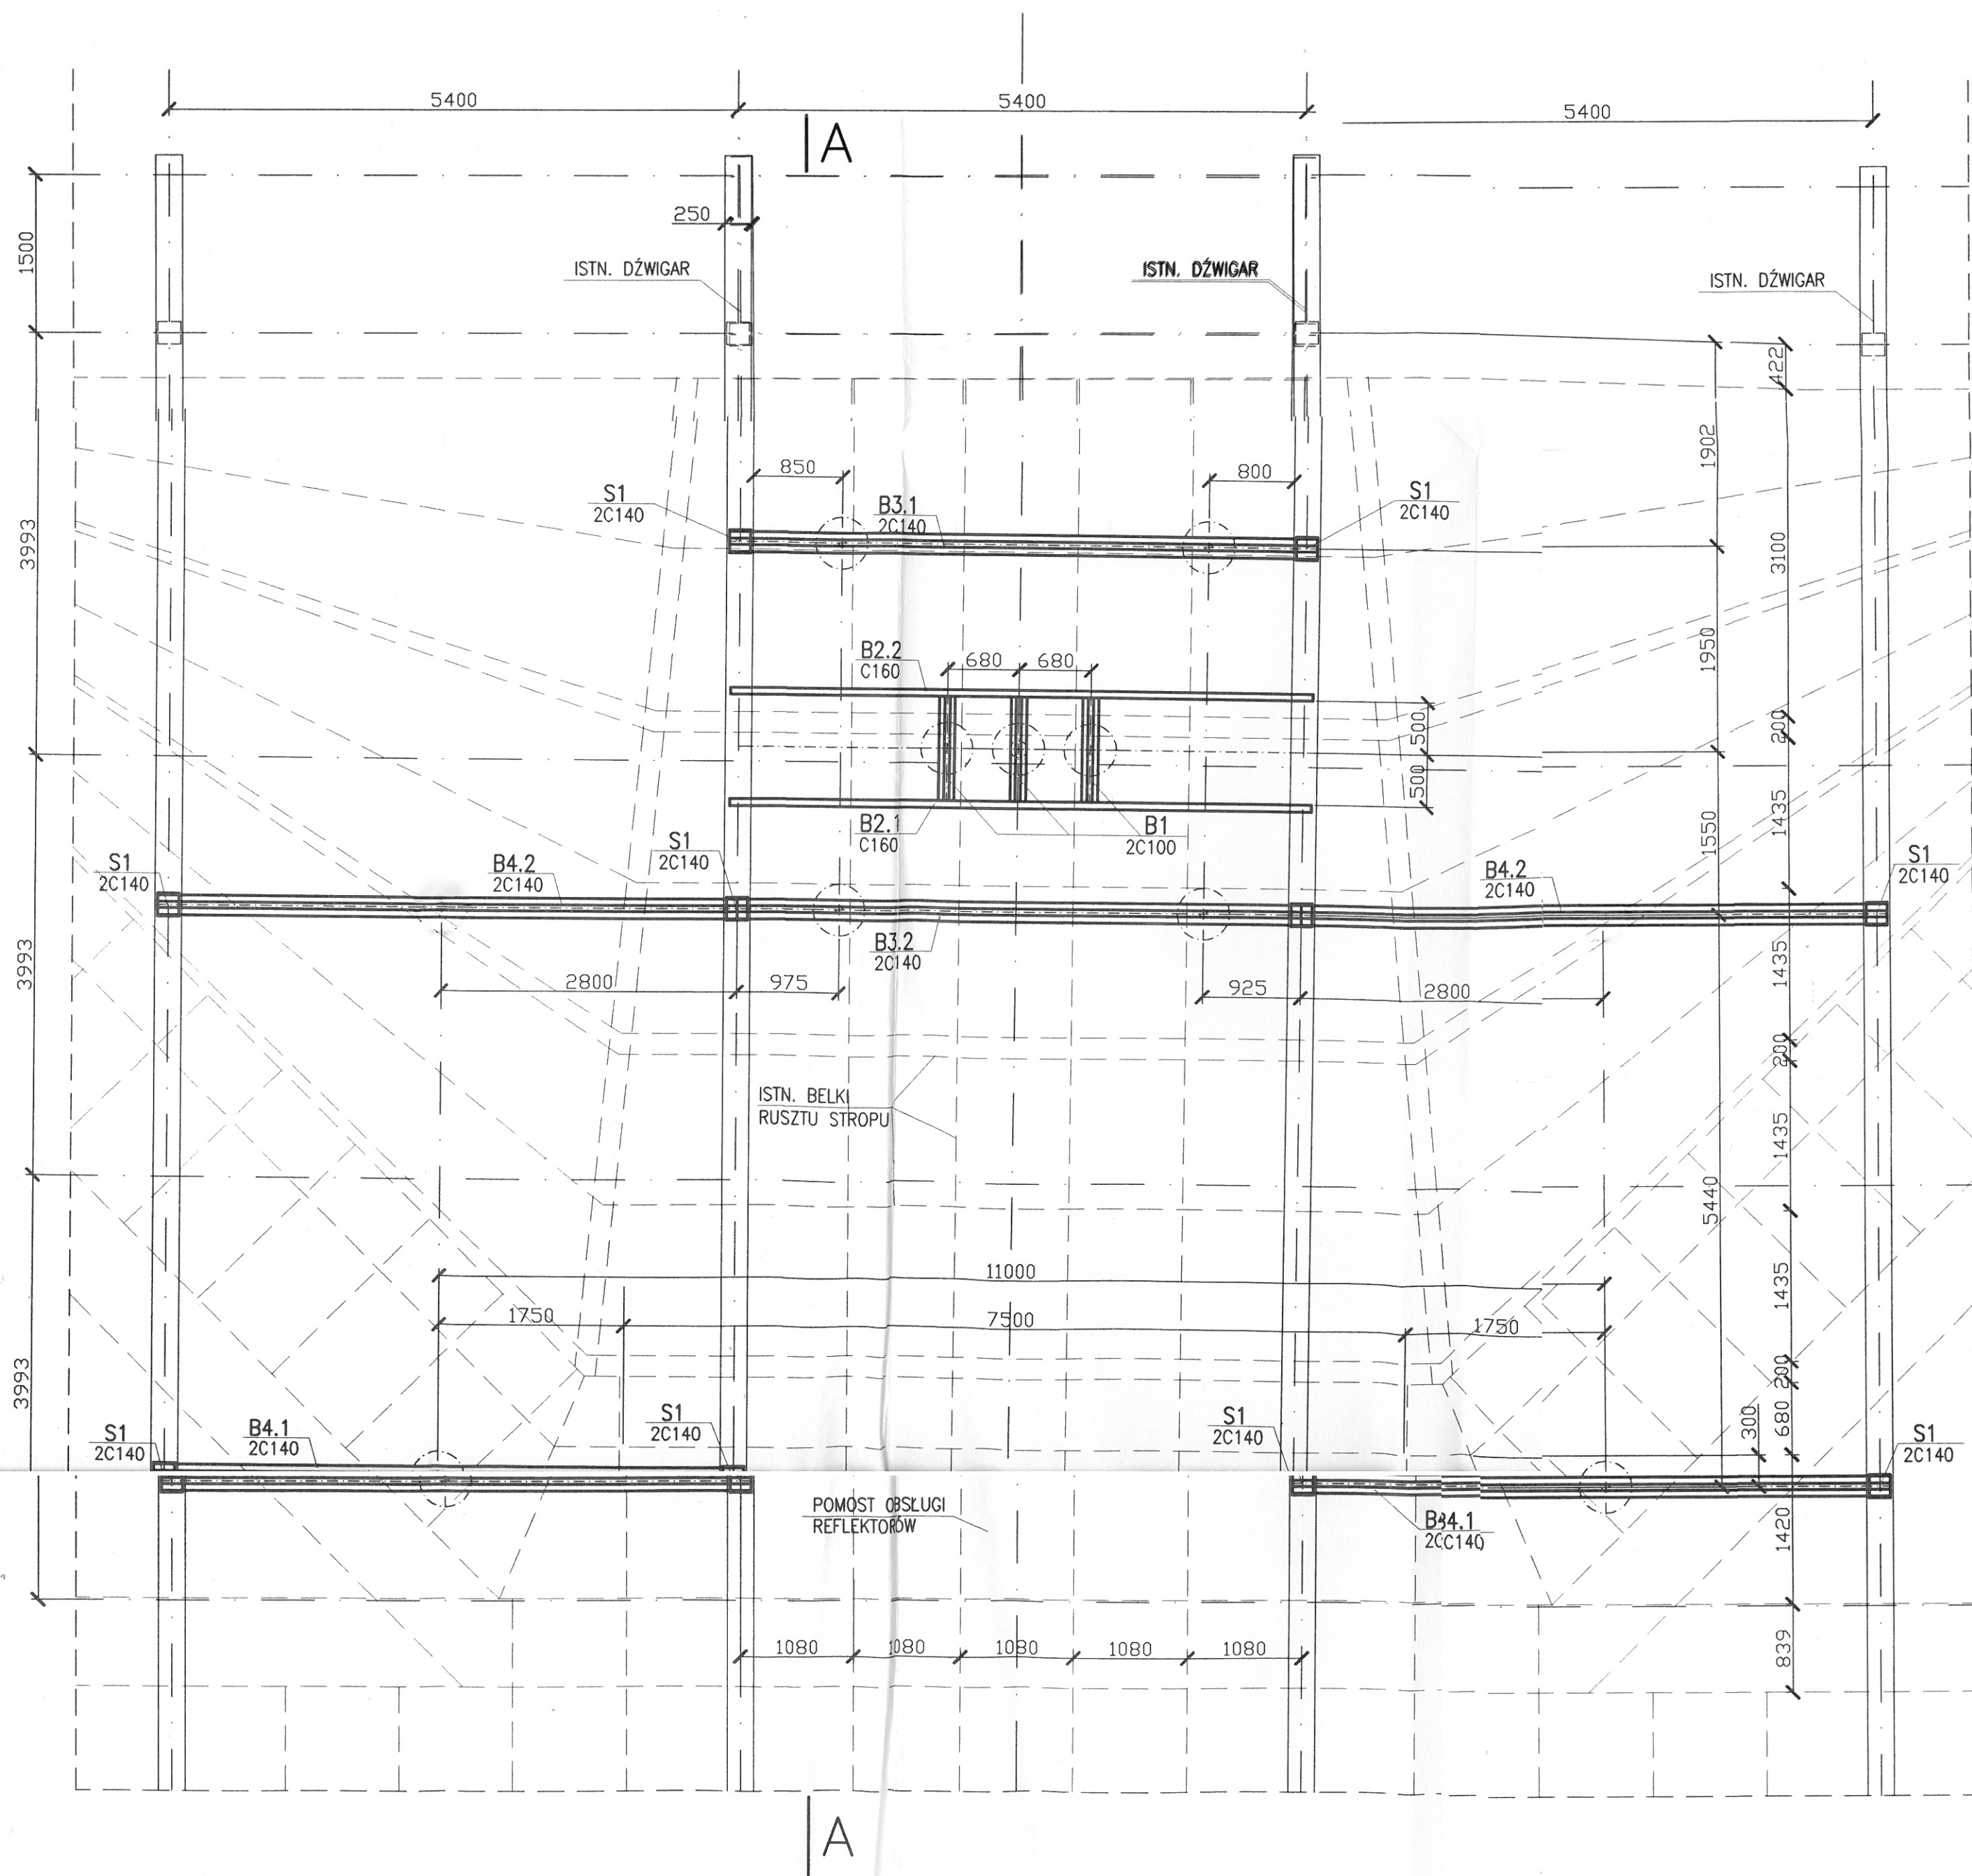



RZUT BELEK W POZIOMIE STROPU
SKALA 1:50

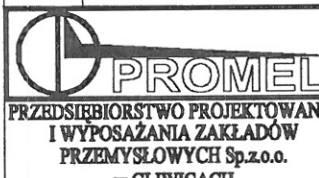
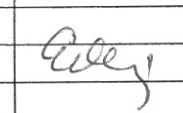


LEGENDA:
 OTWORY W STROPIE

UWAGA:
 KONSTRUKCJĘ NOŚNĄ ZESTAWÓW OŚWIETLENIOWYCH (TJ. BELKI POZ. 1 DO 8) MOŻNA MONTOWAĆ PO DOSTARCZENIU PROJEKTU, ZAKRES KTÓREGO OBEJMUJE SPRAWDZENIE NOŚNOŚCI KONSTRUKCJI DACHU Z UWZGLĘDNIENIEM DODATKOWYCH OBCIĄŻEŃ ORAZ PO WYKONANIU ZALECEŃ WYNIKAJĄCYCH Z W/W PROJEKTU.

UWAGI:
 1.PRZEKRÓJ A-A NA RYSUNKU P-30833

CIĘŻAR OGÓLEM				1530kg		
8	PODPORA S1	10	P-10884	13,5	135,0	
7	BELKA B4.2	2	P-10884	181,3	362,6	
6	BELKA B4.1	2	P-10884	184,5	369,0	
5	BELKA B3.2	1	P-10884		178,1	
4	BELKA B3.1	1	P-10884		184,5	
3	BELKA B2.2	1	P-10884		118,1	
2	BELKA B2.1	1	P-10884		112,9	
1	BELKA B1	3	P-10884	21,6	64,8	
Poz.	Wyszczególnienie	Ilość szt.	Materiał	Nr rysunku Nr normy	Masa jedn. całk.	Uwagi

 PRZEDSIĘBIORSTWO PROJEKTOWANIA I WYPOSAŻANIA ZAKŁADÓW PRZEMYSŁOWYCH Sp.z o.o. w GLIWICACH	Kreślił	E. MADAJ	 03.2005	Nr umowy:
	Konstruował	E. MADAJ		Nr opracowania:
	Projektował	E. MADAJ		P-00578
	Sprawdzał			
	Zatwierdził			Nr kolejny rysunku:
Skala:	Dom Muzyki i Tańca, ul. De Gaullea 17, 41-800 Zabrze			1
Ilość form. A4:	Projekt budowlany wykonawczy konstrukcji nośnej zestawów oświetleniowych			Nr archiwalny:
4	ZESTAWIENIE - RZUT BELEK W POZIOMIE STROPU			P-20662

Niniejszy rysunek techniczny jest własnością "PROMEL" Sp.z o.o. Gliwice. Kopowanie lub wykorzystanie w całości lub w części bez pisemnej zgody jest zabronione. Naruszenie zastrzeżenia będzie dochodzone zgodnie z przepisami Kodeksu Cywilnego i Karnego.